
CUADRO DE SUPERFICIES

	VIVIENDA 1	
	S. UTIL	S. CONTRUIDA
PLANTA BAJA (GARAJES)	33.02	39.13
PLANTA BAJA (VIVIENDA)	4.07	5.40
PLANTA PRIMERA	43.65	51.88
PLANTA SEGUNDA	41.17	51.88
CASTILLETE	8.31	13.11
TOTAL VIVIENDA	97.20	122.27

VIVIENDA 1

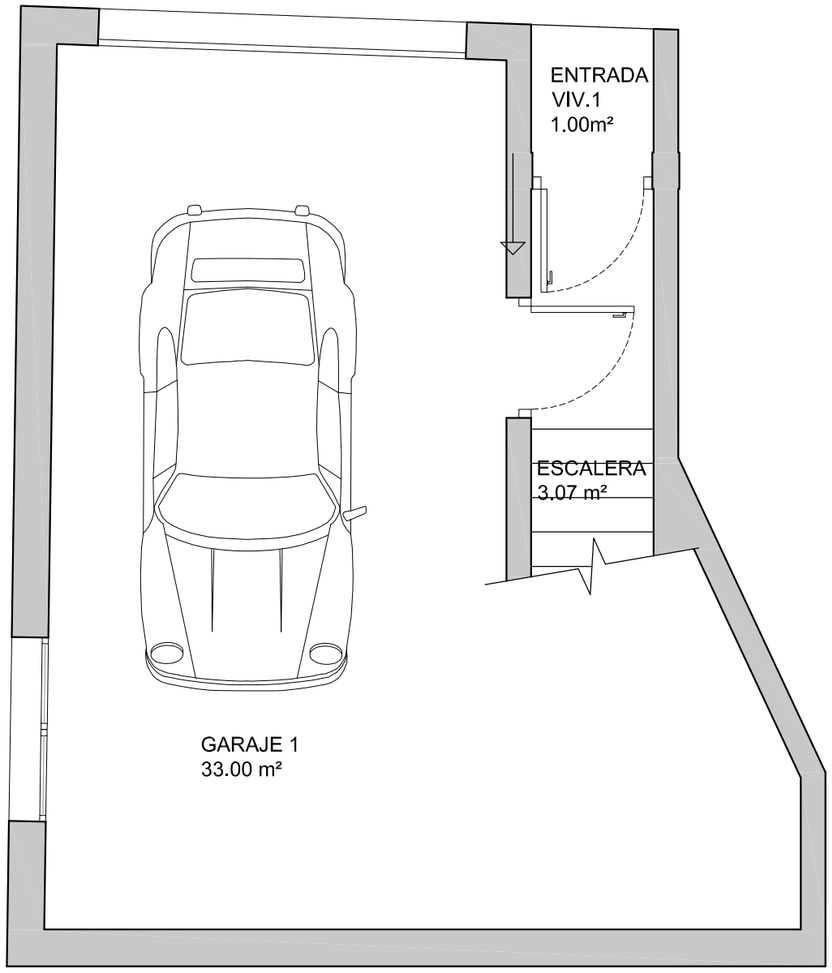


ESCALA 1/50

PLANO PLANTA BAJA(GARAJE) VIVIENDA TIPO 1

Nº 6

CUADRO DE SUPERFICIES

	VIVIENDA 1	
	S. UTIL	S. CONTRUIDA
PLANTA BAJA (GARAJES)	33.02	39.13
PLANTA BAJA (VIVIENDA)	4.07	5.40
PLANTA PRIMERA	43.65	51.88
PLANTA SEGUNDA	41.17	51.88
CASTILLETE	8.31	13.11
TOTAL VIVIENDA	97.20	122.27

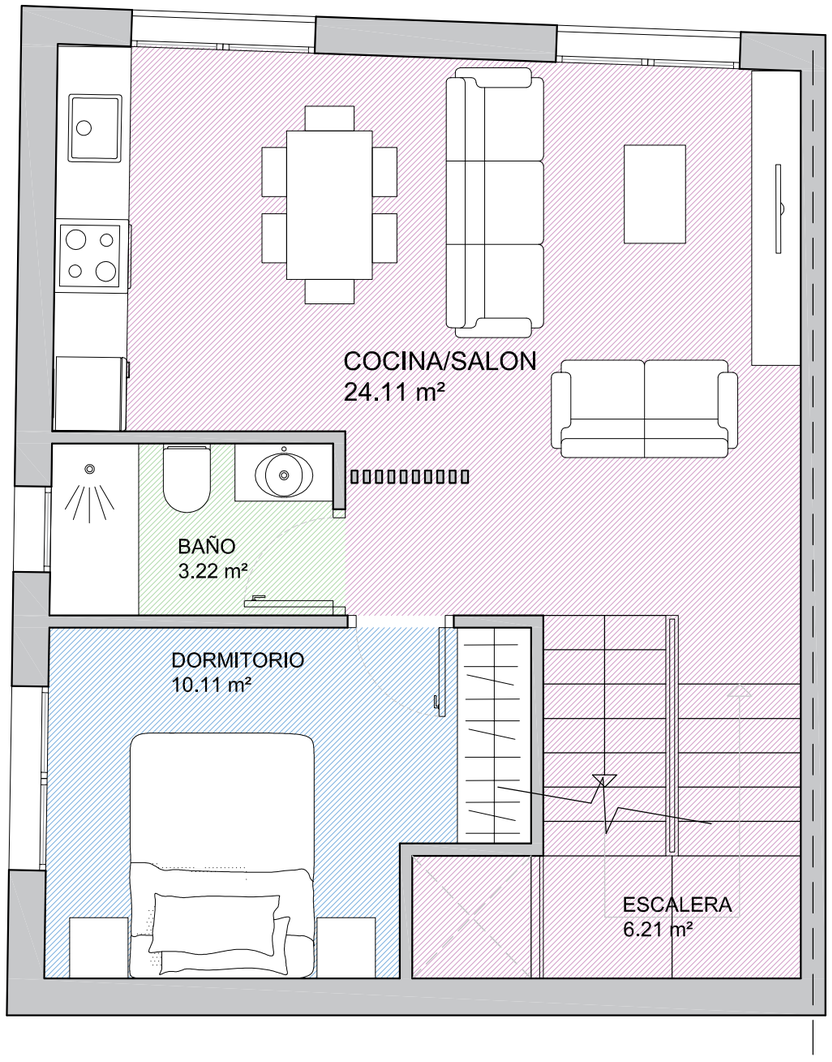

VIVIENDA 1


ESCALA 1/50

PLANO PLANTA PRIMERA VIVIENDA TIPO 1

Nº 7

CUADRO DE SUPERFICIES

	VIVIENDA 1	
	S. UTIL	S. CONTRUIDA
PLANTA BAJA (GARAJES)	33.02	39.13
PLANTA BAJA (VIVIENDA)	4.07	5.40
PLANTA PRIMERA	43.65	51.88
PLANTA SEGUNDA	41.17	51.88
CASTILLETE	8.31	13.11
TOTAL VIVIENDA	97.20	122.27

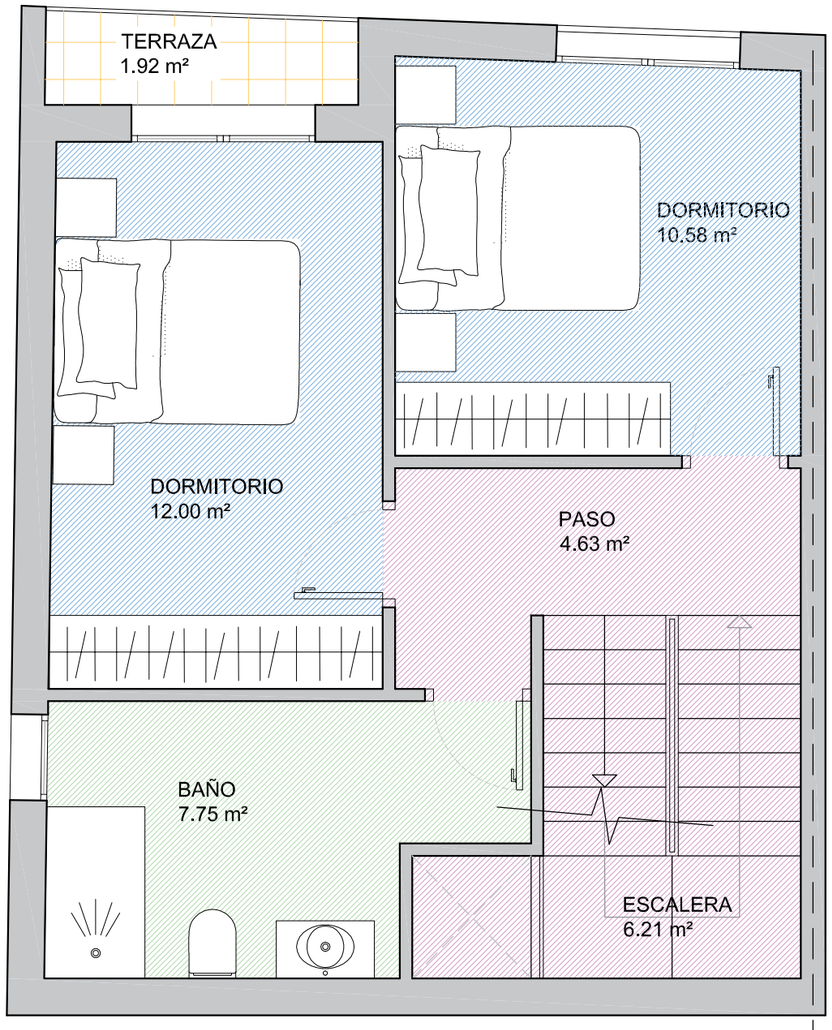

VIVIENDA 1


ESCALA 1/50

PLANO PLANTA SEGUNDA VIVIENDA TIPO 1

Nº 8

CUADRO DE SUPERFICIES

	VIVIENDA 1	
	S. UTIL	S. CONTRUIDA
PLANTA BAJA (GARAJES)	33.02	39.13
PLANTA BAJA (VIVIENDA)	4.07	5.40
PLANTA PRIMERA	43.65	51.88
PLANTA SEGUNDA	41.17	51.88
CASTILLETE	8.31	13.11
TOTAL VIVIENDA	97.20	122.27

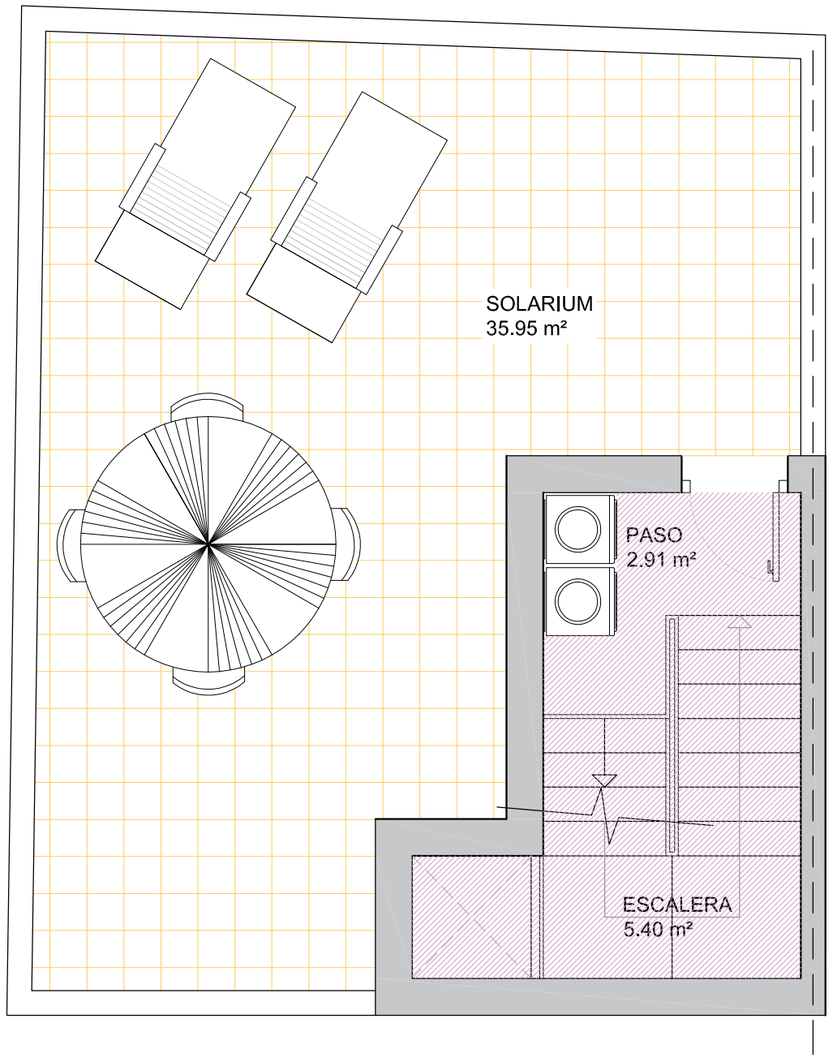

VIVIENDA 1

ESCALA 1/50

PLANO PLANTA CASETÓN VIVIENDA TIPO 1

Nº 9