
CUADRO DE SUPERFICIES

	VIVIENDA 2	
	S. UTIL	S. CONTRUIDA
PLANTA BAJA (GARAJES)	19.81	23.33
PLANTA BAJA (VIVIENDA)	4.92	6.36
PLANTA PRIMERA	45.23	54.20
PLANTA SEGUNDA	40.41	54.20
CASTILLETE	8.31	13.11
TOTAL VIVIENDA	98.87	127.87

VIVIENDA 2

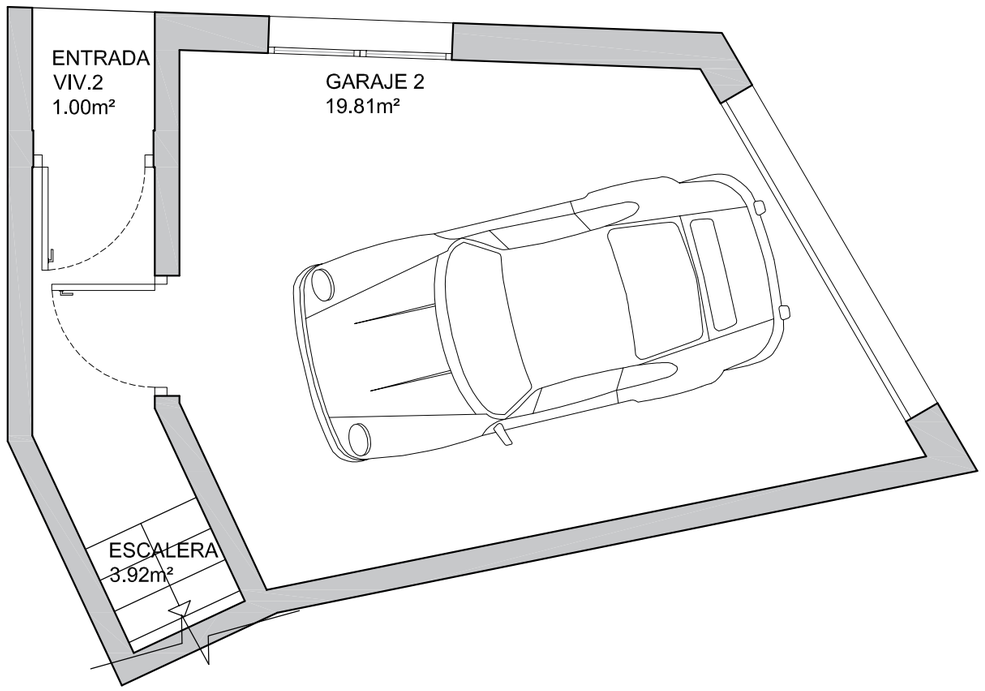


ESCALA
1/50

PLANO
PLANTA BAJA(GARAJE) VIVIENDA TIPO 2

Nº
10

CUADRO DE SUPERFICIES

	VIVIENDA 2	
	S. UTIL	S. CONTRUIDA
PLANTA BAJA (GARAJES)	19.81	23.33
PLANTA BAJA (VIVIENDA)	4.92	6.36
PLANTA PRIMERA	45.23	54.20
PLANTA SEGUNDA	40.41	54.20
CASTILLETE	8.31	13.11
TOTAL VIVIENDA	98.87	127.87

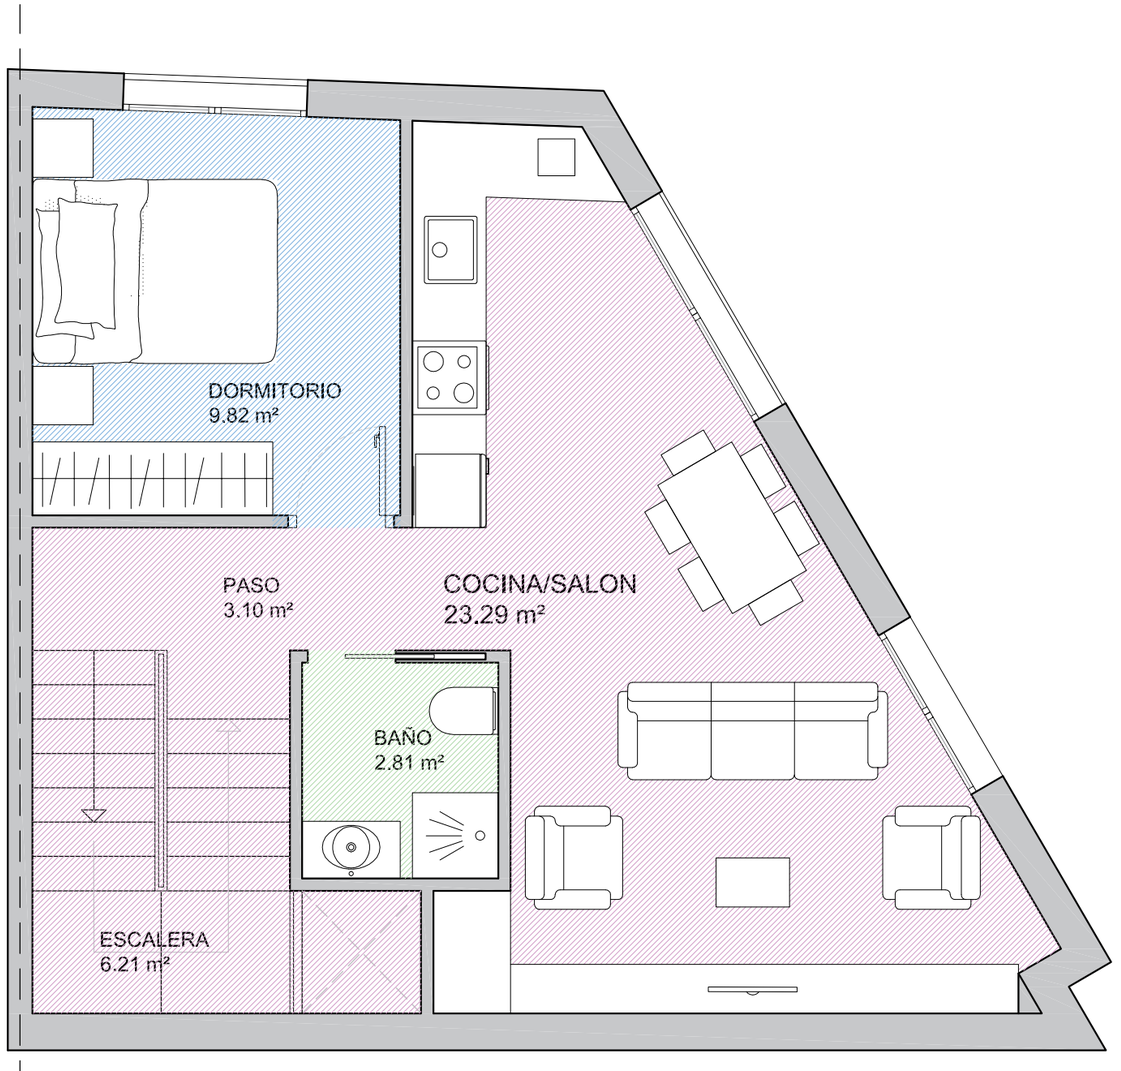

VIVIENDA 2


ESCALA 1/50

PLANO PLANTA PRIMERA VIVIENDA TIPO 2

Nº 11

CUADRO DE SUPERFICIES

	VIVIENDA 2	
	S. UTIL	S. CONTRUIDA
PLANTA BAJA (GARAJES)	19.81	23.33
PLANTA BAJA (VIVIENDA)	4.92	6.36
PLANTA PRIMERA	45.23	54.20
PLANTA SEGUNDA	40.41	54.20
CASTILLETE	8.31	13.11
TOTAL VIVIENDA	98.87	127.87

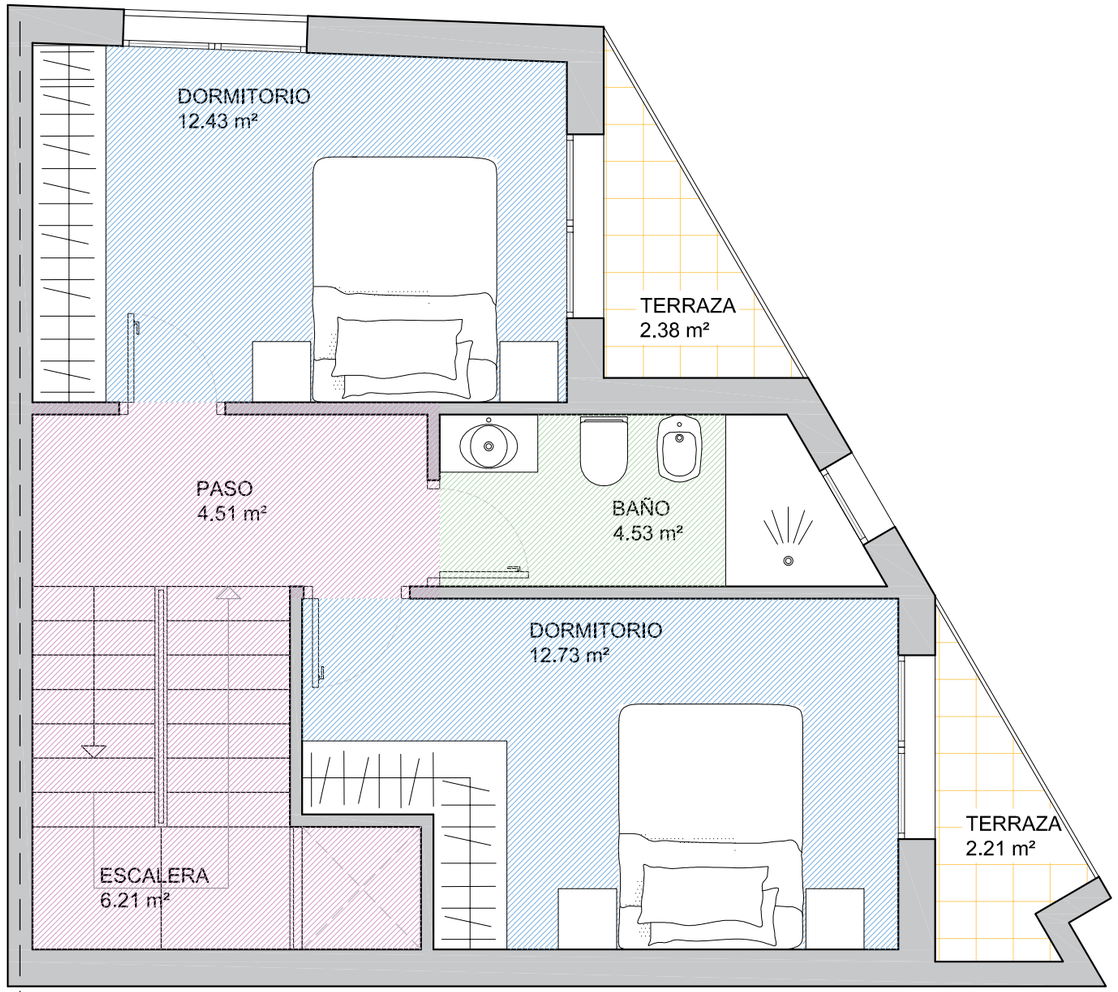

VIVIENDA 2

ESCALA 1/50


PLANO

PLANTA SEGUNDA VIVIENDA TIPO 2

Nº 12

CUADRO DE SUPERFICIES

	VIVIENDA 2	
	S. UTIL	S. CONTRUIDA
PLANTA BAJA (GARAJES)	19.81	23.33
PLANTA BAJA (VIVIENDA)	4.92	6.36
PLANTA PRIMERA	45.23	54.20
PLANTA SEGUNDA	40.41	54.20
CASTILLETE	8.31	13.11
TOTAL VIVIENDA	98.87	127.87

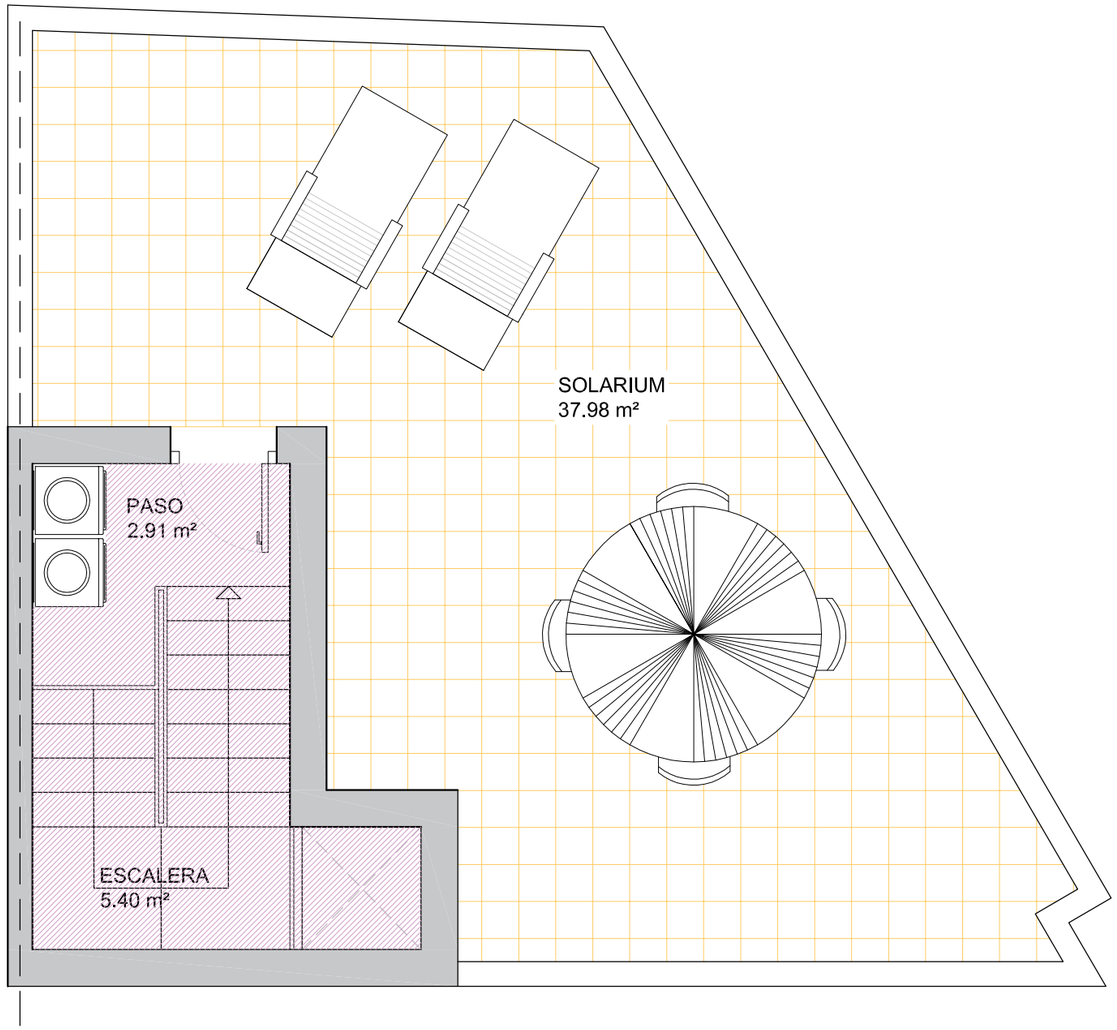

VIVIENDA 2

ESCALA 1/50

PLANO PLANTA CASETÓN VIVIENDA TIPO 2

Nº 13