




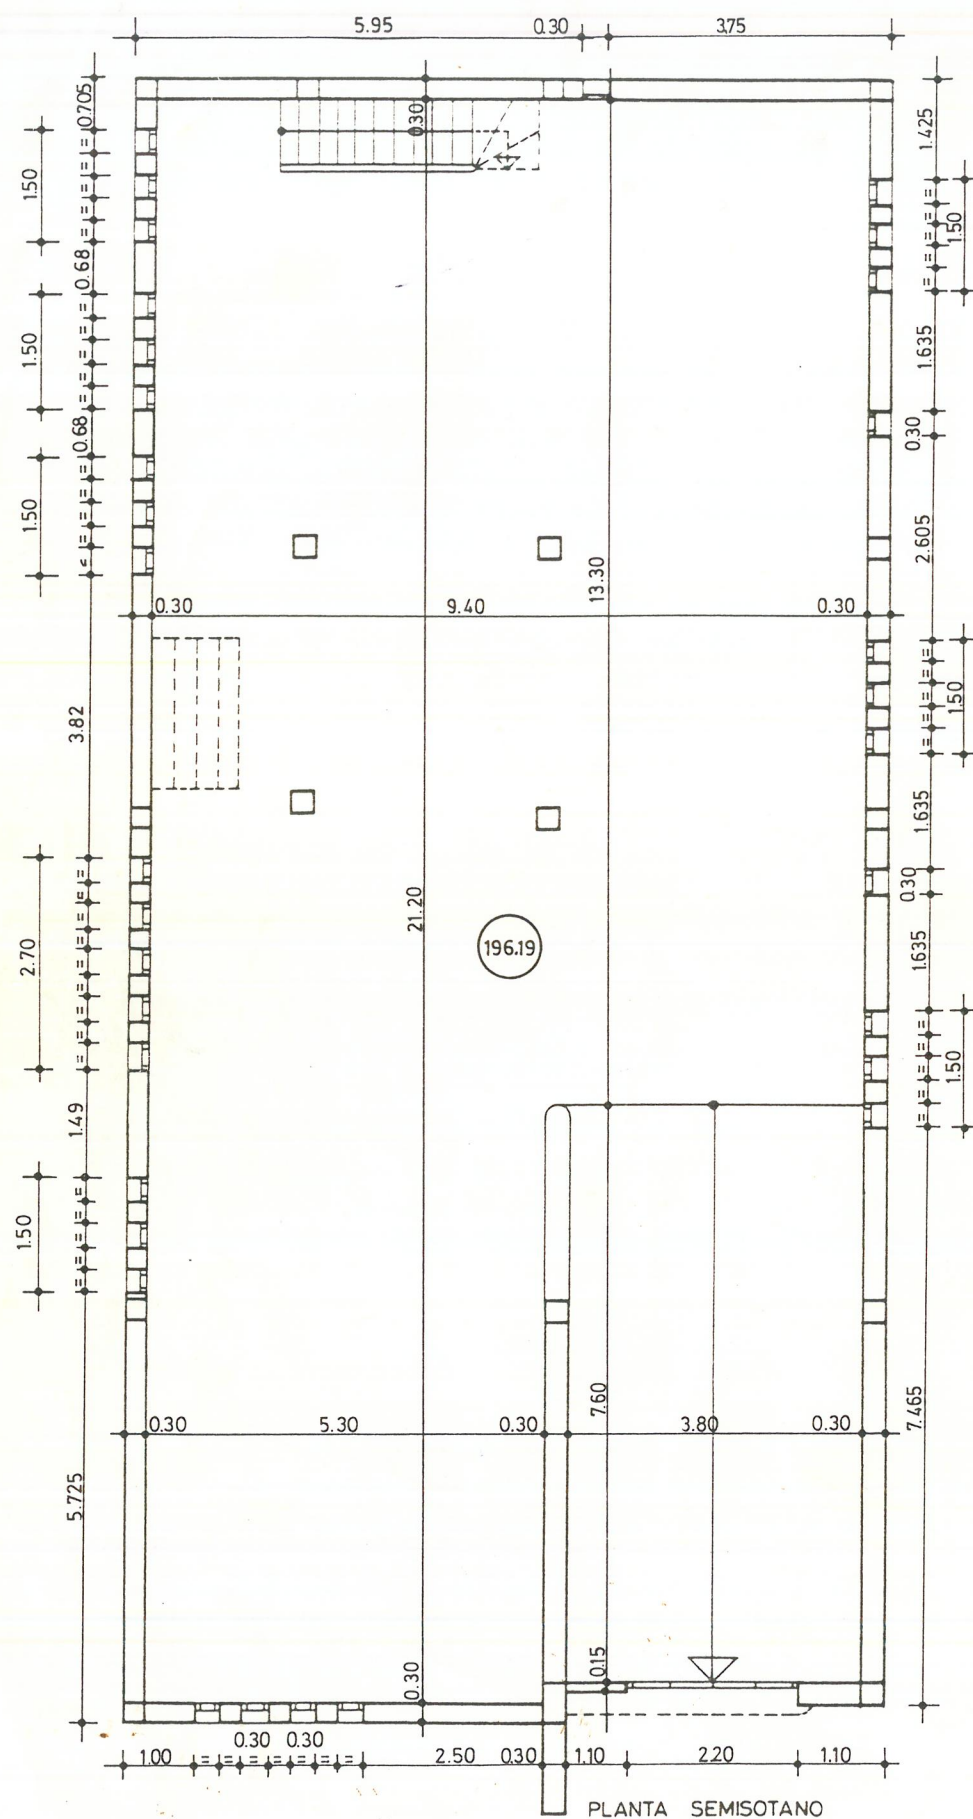

Superficie Util = 196.19 m²
 Superficie Construida = 216.77 m²

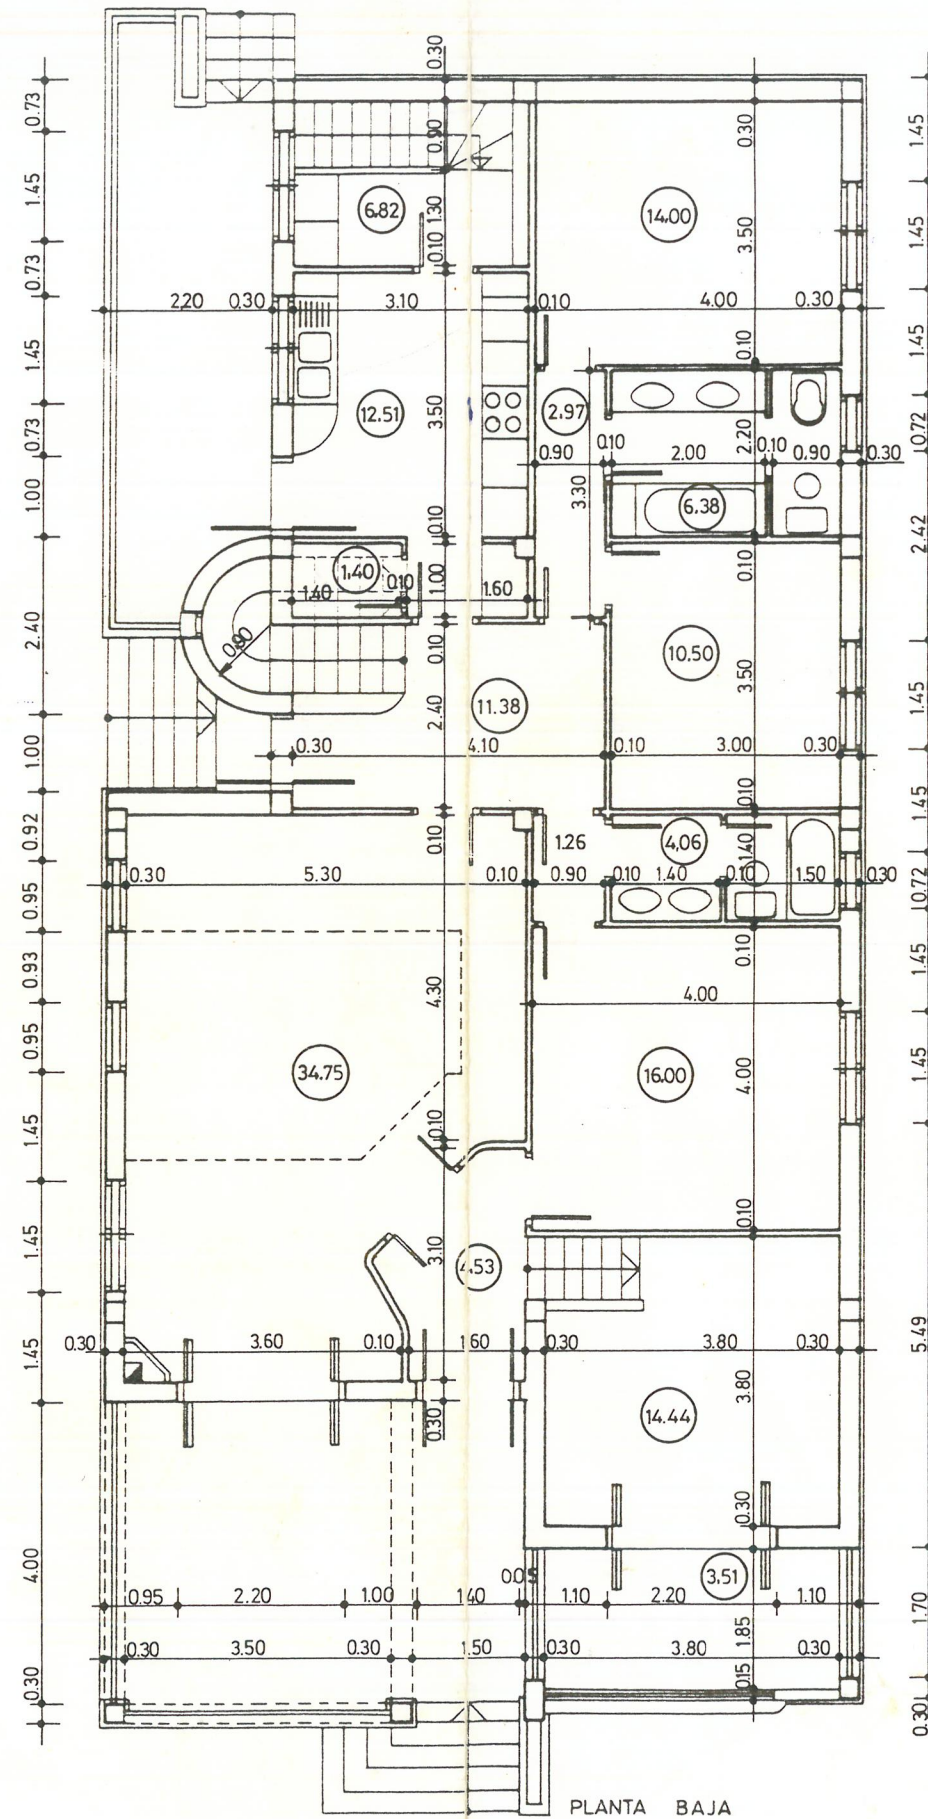

Superficie Util = 144.51 m²
 Superficie Construida = 169.78 m²

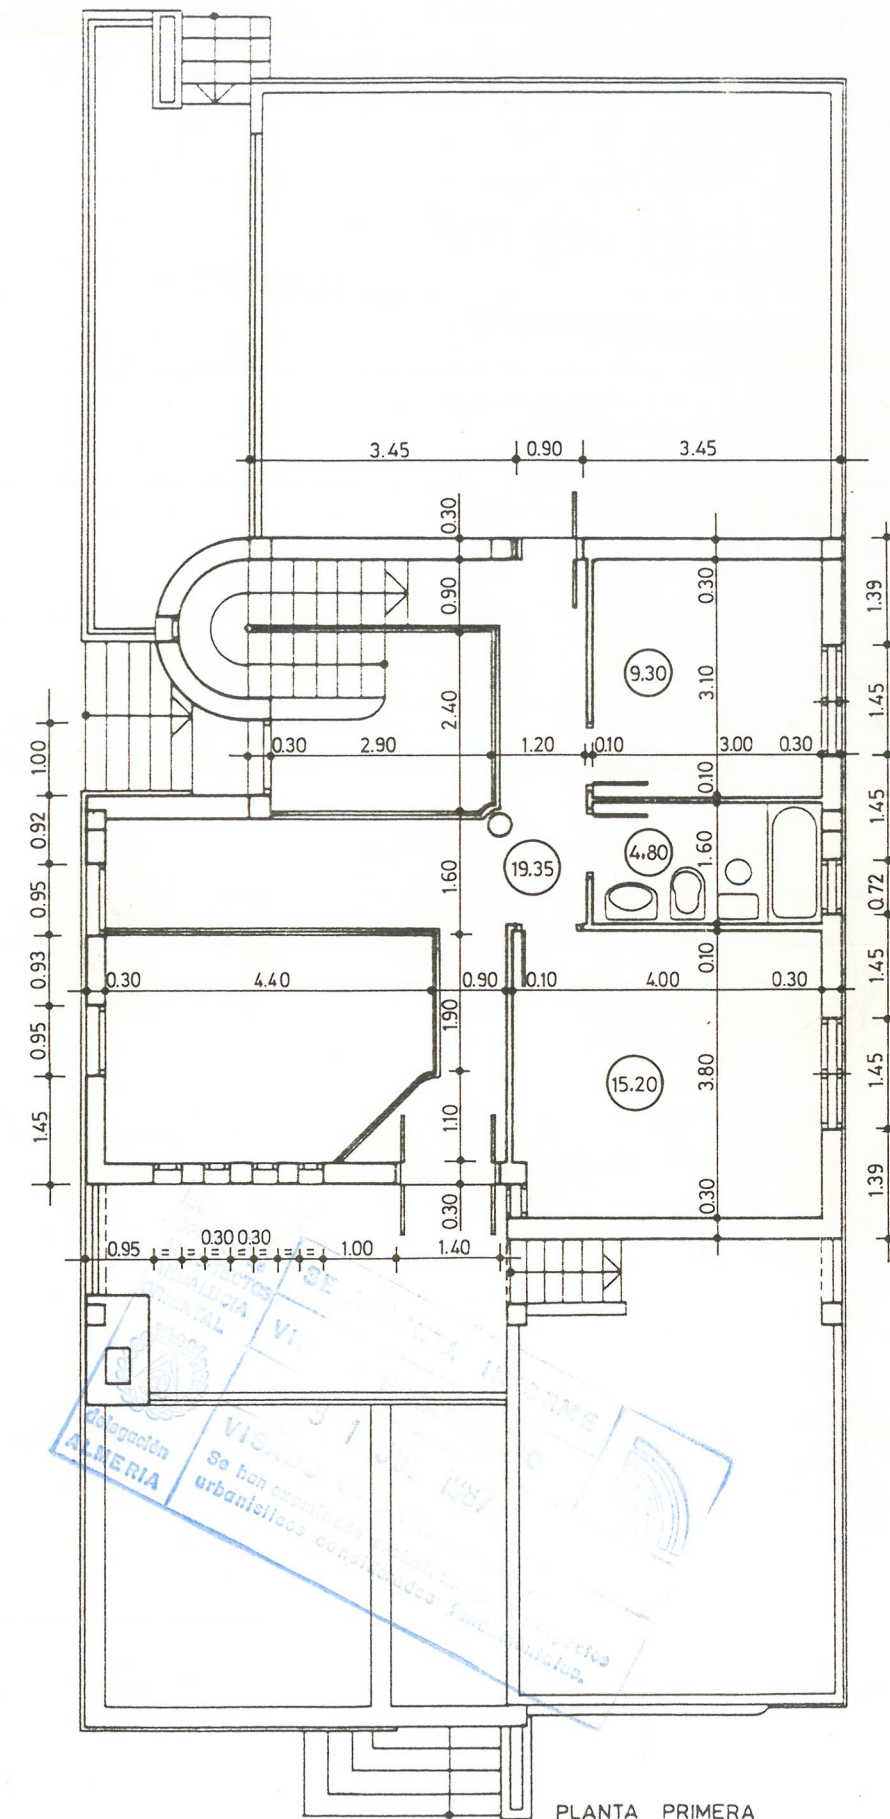

Superficie Util = 48.65 m²
 Superficie Construida = 60.62 m²

proyecto	situación	promotor	arquitecto	designación	nº	escala	fecha	expediente
SEMISOTANO Y VIVIENDA	LAS MARINAS. VERA (ALMERIA)	DIEGO GEREZ GEREZ	LUIS CANO RODRIGUEZ	COTAS	7	1:100	JULIO 87	A 018705