



Planta Baja 3 dormitorios

2 unidades por bloque. Total 14 ud.

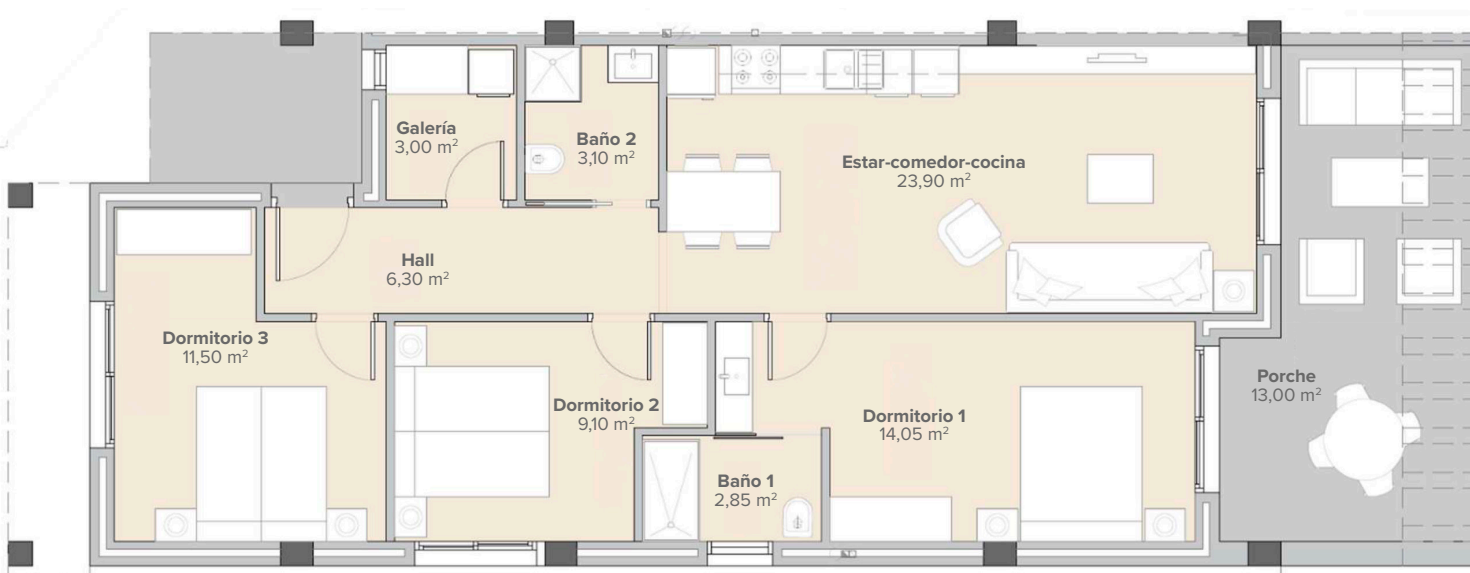

	Útil	Construida
Hall	6,30 m ²	
Estar-comedor-cocina	23,90 m ²	
Galería	3,00 m ²	
Dormitorio 1	14,05 m ²	
Baño 1	2,85 m ²	
Dormitorio 2	9,10 m ²	
Dormitorio 3	11,50 m ²	
Baño 2	3,10 m ²	
Total Interior Vivienda	73,80 m²	87,65 m²
Porche		17,10 m ²
Jardín		84,00 m ²
Total Construida Vivienda		104,75m²

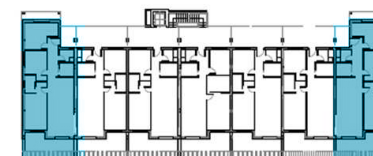

Comercializa /

 **Sonneil**

Este plano estará sujeta a las modificaciones que, por causas técnicas, o de cualquier otra índole que sea necesaria, pueda incorporar la Dirección Facultativa de la obra.