


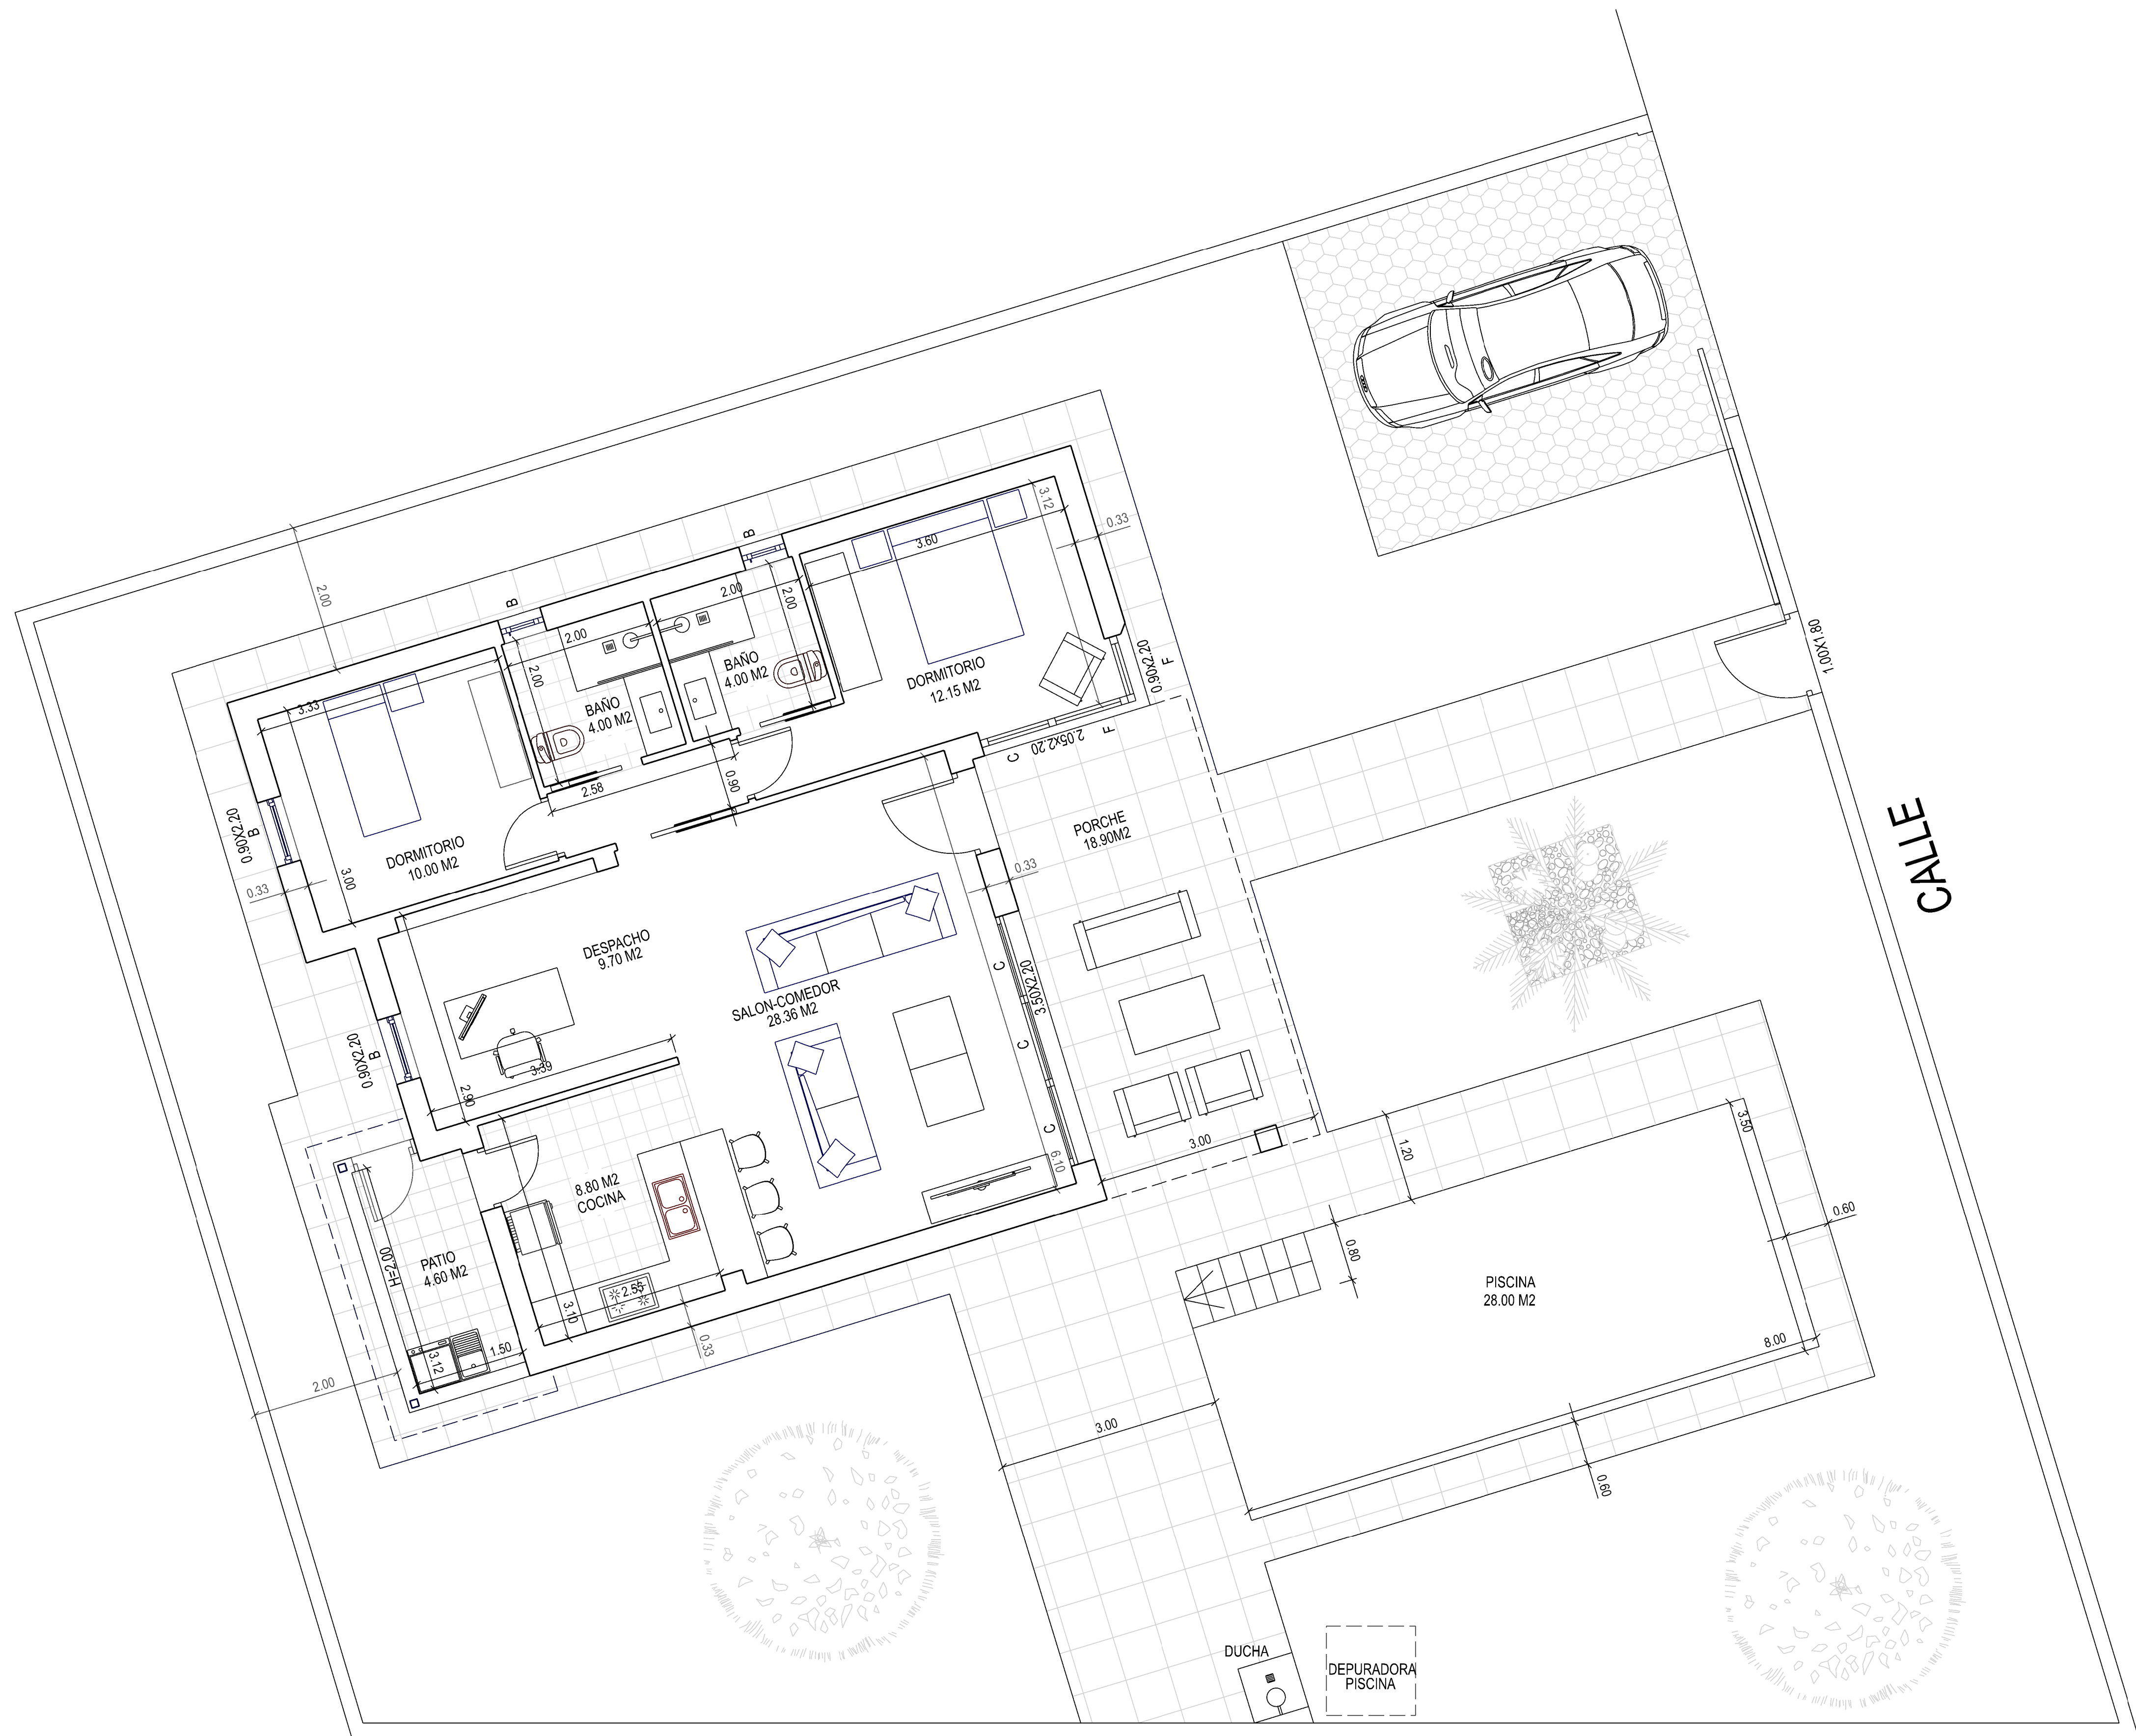

SUPERFICIE DE LA PARCELA = 445.07 M2
SUPERFICIE CONSTRUIDA DE LA VIVIENDA = 107.22 M2

- F CARPINTERÍA FIJA
- C CARPINTERÍA CORREDERA
- B CARPINTERÍA OSCIOBATIENTE
- L LUCERNARIO

VIVIENDA EN "HUERTA NUEVA" (PARCELA 8 R2a2)

ESTUDIO DE ARQUITECTURA ALONSO - CANDAU S. L .P.

RAFAEL ALONSO CONCHILLO
DIBUJADO: BARON
AVENIDA CHAFARINAS N-16 (PUERTO REY) / TELF: 950 13 22 19 / 660 60 10 91 / e-mail : rafael@estudioac.es
REF: 21-27 "HUERTA NUEVA"